

Anmerkungen:

- alle Anpassungen an den Bestand örtlich prüfen und vornehmen

Baumscheibeneinlassungen Quersäle Grpl./Kplf je nach Bestandsituation auf Beton 10 cm C12/E

Mosaik Schotung 3/5 und 1/6 (Bemburger) zur Wiederverwendung ausbauen, Bruch aussortieren und abfahren Gehweggefälle 15 - 30‰ ist einzuhalten


ZEICHENERKLÄRUNG

50 cm Gehwegplatte Größe 350 DIN 485, ungeschliffen
20 cm Kalkmörtelbett
30 cm Pflastersand 0/2
50 cm Schottertragschicht RC 0/32
Gesamtdicke des Oberbaus = 25 cm

50 cm Mosaiksteinpflaster Granit DN 8502
50 cm Brechsand-Splitt-Gemisch 0/4, Fugen Splitt 1/3
50 cm Schottertragschicht RC 0/32
Gesamtdicke des Oberbaus = 25 cm

- ① Gehwegplatten ausbauen zur Wiederverwendung im Baubereich Bendastraße
- ② Bordage BS 12x25/28 in der Höhe regulieren
- ③ defekte Borde BS ausbauen / abfahren, Borde BS liefern und höhengerecht setzen
- ④-⑦ nach örtlicher Feststellung AG/AN freizugeben
- ④ 4,0 cm Gußasphalt 0/8
10,0 cm Pflastersand 0/2
36,0 cm Schottertragschicht RC 0/32
Gesamtaufbau SKL IV = 50 cm
- ⑤ 10,0 cm wassergeb. Decke 0/16
15,0 cm Kiestragschicht
Gesamtdicke des Oberbaus = 25 cm
- ⑥ 10,0 cm Doppelverbundpflaster
5,0 cm Pflastersand 0/2
36,0 cm Schottertragschicht RC 0/32
Gesamtdicke des Oberbaus = 50 cm
- ⑦ 10,0 cm Kleinsteinpflaster
5,0 cm Pflastersand 0/2
36,0 cm Schottertragschicht RC 0/32
Gesamtdicke des Oberbaus = 50 cm

- Hochbord
- abgesenkter Bord
- Materialwechsel
- x Abbruch
- 50/50 gepl. Höhenränder
50/50 vorh. Höhe interpretiert
- ⊕ gepl. Platter
- ⊕ Neubau Straßenaufbau
- Kplf Kleinpflaster
- VP Doppelverbundpflaster
- Gr Gehwegplatte Größe 350, DN 485
- Mo Mosaikpflaster vorhanden
- ▨ Anpassungsbereich
- teile Platte 2-reihig 30/30

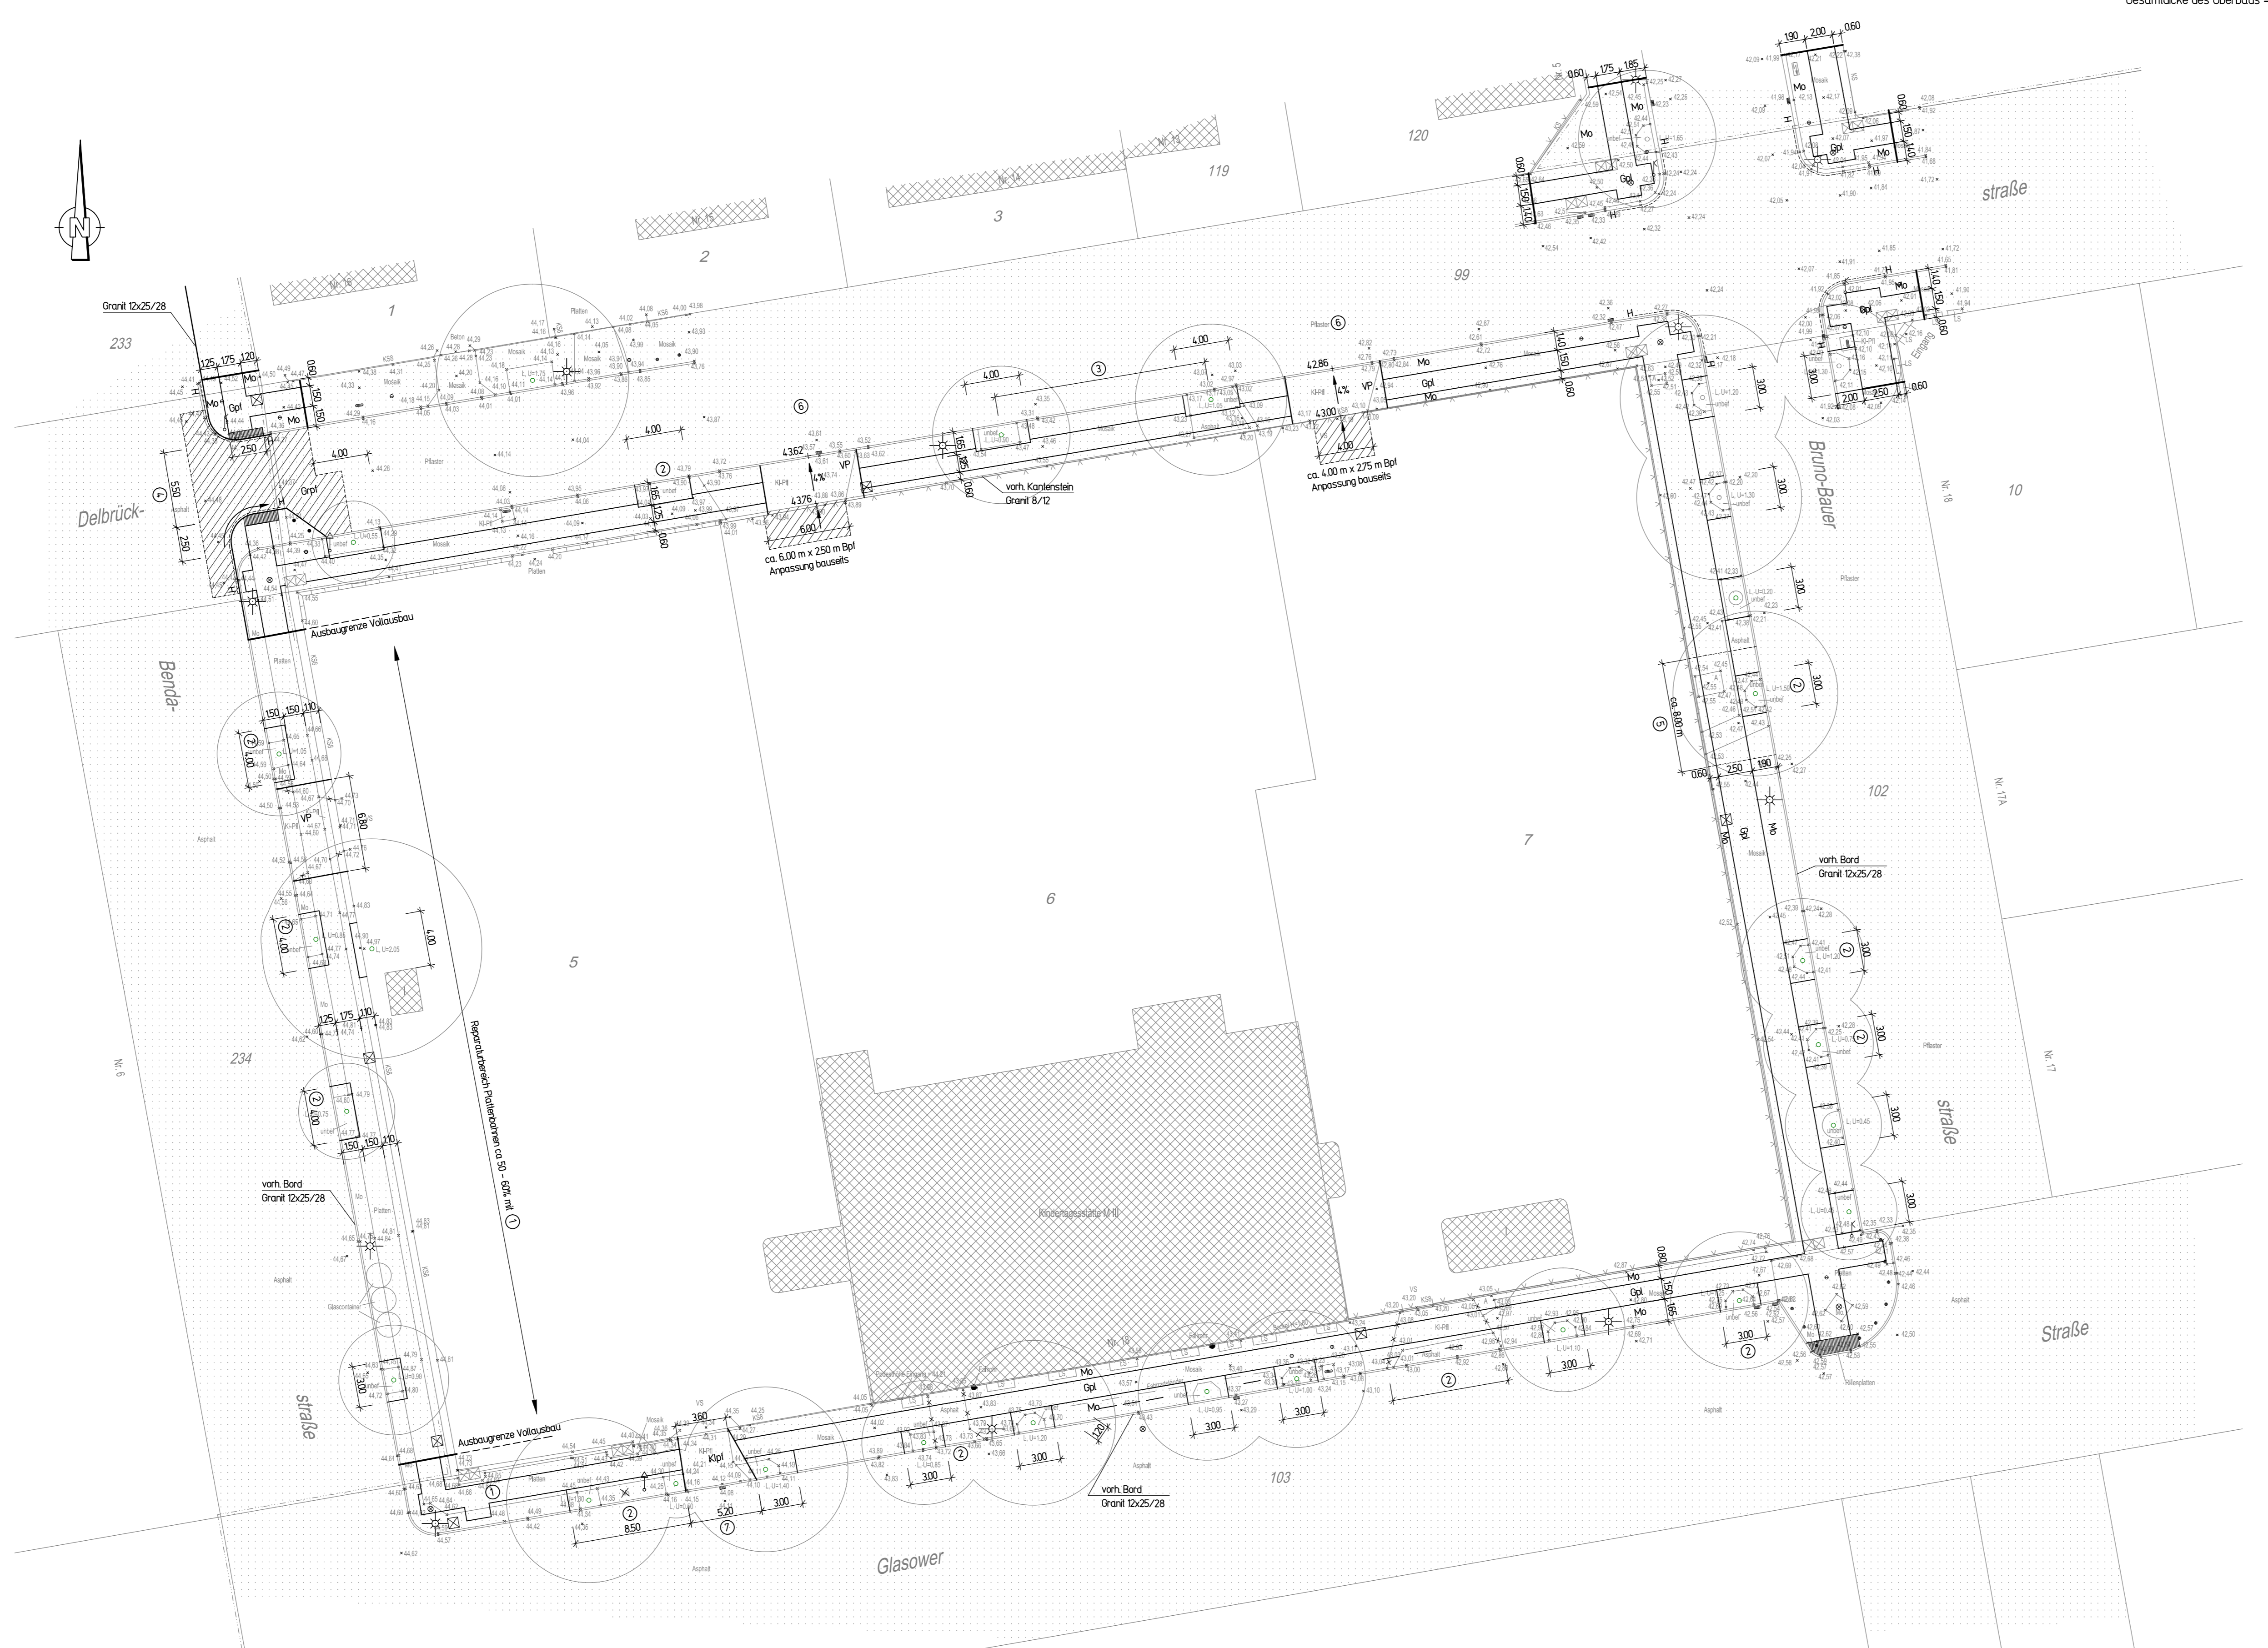

DOKUMENT	VERFASST	DATUM	
Bestandsaufnahme	Knut Seibt (bvl)	18.08.2011	
Bestandsaufnahme	Knut Seibt (bvl)	24.10.2011	
Ergänzungsvermessung vom 24.10.11 TBA Neukölln 21.03.2011	Brachmüller	B 28.10.2011	gez: Franken
TBA Neukölln 21.09.2011	Brachmüller	A 06.10.2011	gez: Franken

ÄNDERUNG	GEZEICHNET	INDEX	DATUM	UNTERSCHRIFT

Baublock 309				
MASSTAB: Erneuerung Gehwege Gehwegvorstreckung Delbrückstr. / Bendastr.	AP Ausführungsplanung			
DARSTELLUNG: Lageplan	MASSSTAB 1:250			
BAUKREV: Bezirksamt Neukölln von Berlin Abt. Bauwesen Teilbauamt - Straßenverkehrsbehörde Kart. - Marx Straße 83, 10040 Berlin	BLATTGRÖSSE 0,97 x 0,59 FREIZEICHEN DATUM + UNTERSCHRIFT			
PLANVERFASSER M + O Berlin Ingenieurgesellschaft für das Bauwesen mbH Beratende Ingenieure WINTERFELDTSTRASSE 1 10789 BERLIN TEL. 030/355 902-0 FAX 030/355 902-20 E-Mail: dig@moberlin.de				
BEARBEITET: Franken	GEZEICHNET: Brachmüller	DATUM: 12.09.2011	PLAN-NR.: 11010 SL 03/01	INDEX: B